



# แผนผังโรงเรียนสตรีวิทยา ๒

สถานที่ตั้งถนนเพชรบุรี แขวงจตุจักร กรุงเทพมหานคร  
 ชั้น 4 หลังประชุม สโมสร คมสัน

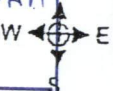

- พท.สนามฟุตบอล 6500 ตรม.
- พท. Sport Complex 1 3600 ตรม.
- พท. Sport Complex 2 2500 ตรม.
- พท.สนามเทนนิส 2700 ตรม.
- พท.สนามวชิรา 2300 ตรม. (มีเวที)
- พท.ลานหน้าหอสมุด 1800 ตรม.
- พท.ใต้อาคารเฉลิมพระเกียรติ (10) 750 ตรม. (มีเวที)
- พท.สนามสมเด็จพระเจ้า 1000 ตรม.
- พท.สนามเข้าแถว ม.ต้น 2400 ตรม.

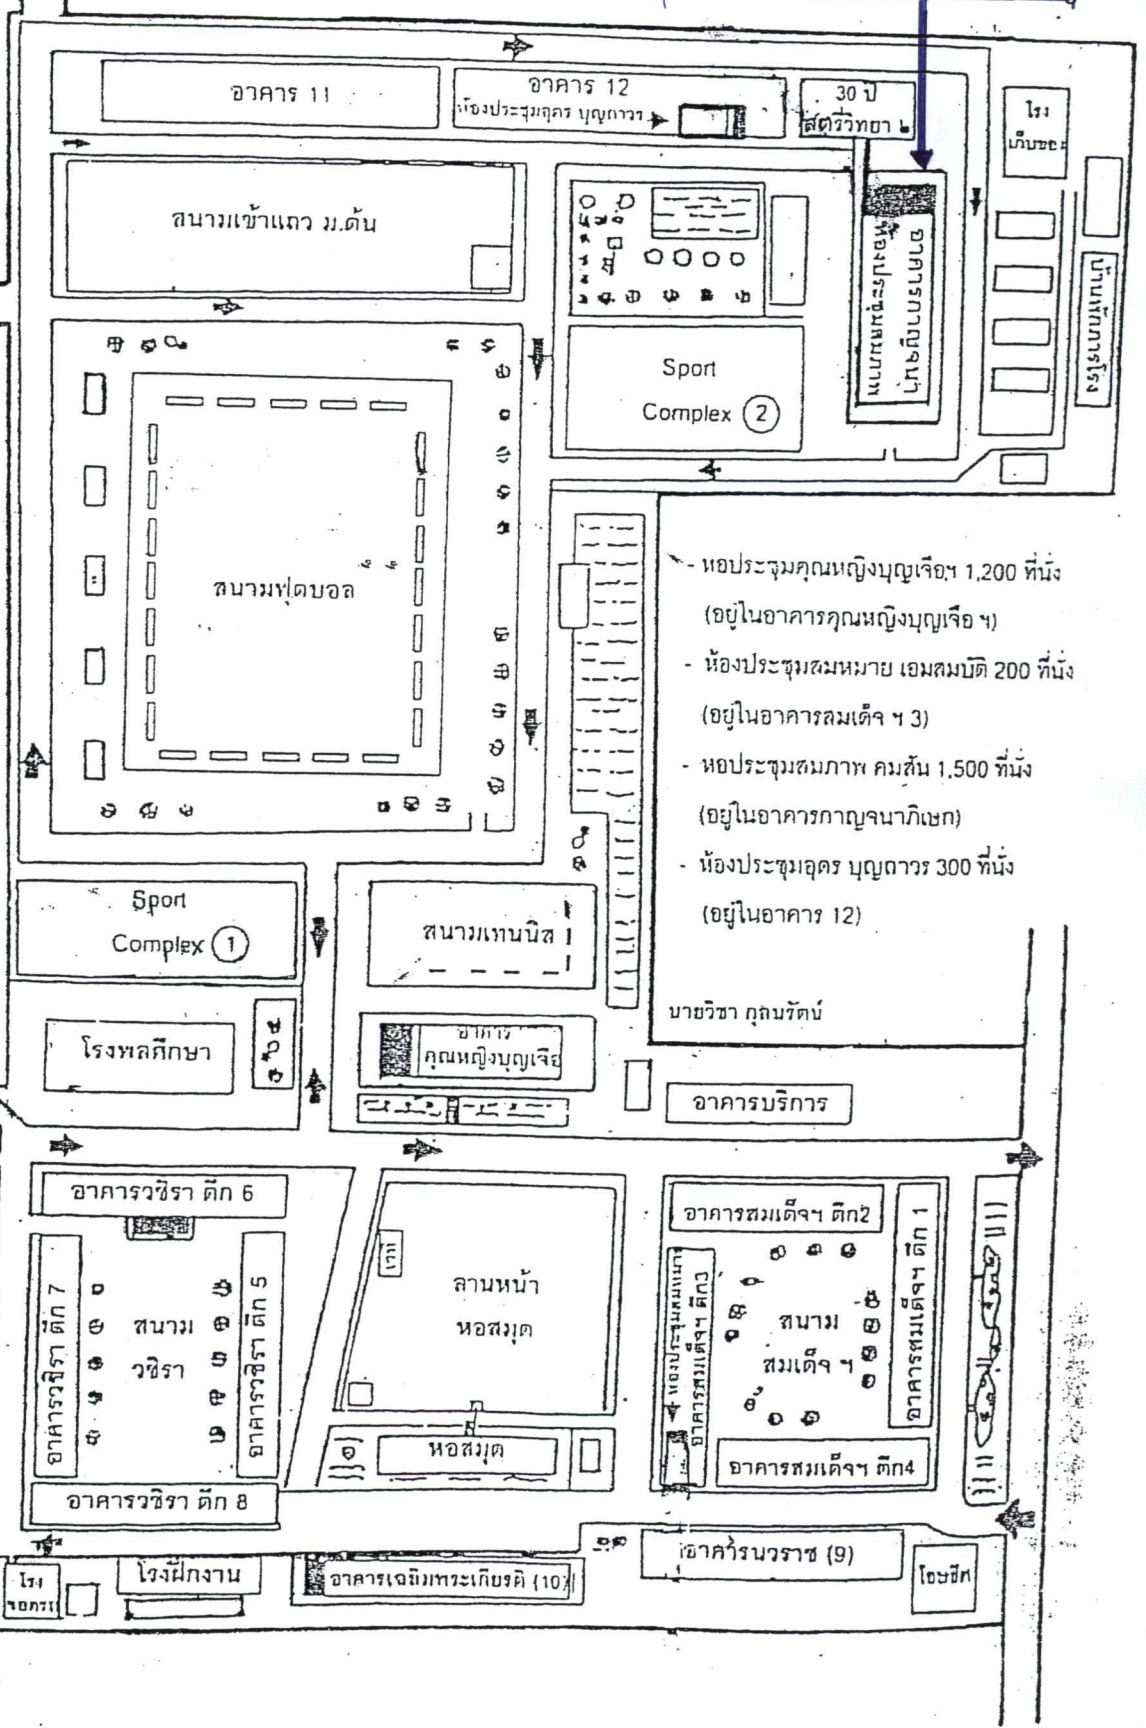

- ห้องประชุมคุณหญิงบุญเจือฯ 1,200 ที่นั่ง (อยู่ในอาคารคุณหญิงบุญเจือฯ 4)
- ห้องประชุมสหหมาย เอ็มสมบัติ 200 ที่นั่ง (อยู่ในอาคารสมเด็จพระเจ้า 3)
- ห้องประชุมสหภาพ คมสัน 1,500 ที่นั่ง (อยู่ในอาคารกาญจนาภิเษก)
- ห้องประชุมอุตร บุญถาวร 300 ที่นั่ง (อยู่ในอาคาร 12)